


# CROQUI DE LOCALIZAÇÃO

**CLASSIFICAÇÃO:**  
01.01.05.03

**ASSUNTO:**

Croqui de localização do scanner de container

**DATA:**  
14/09/2017

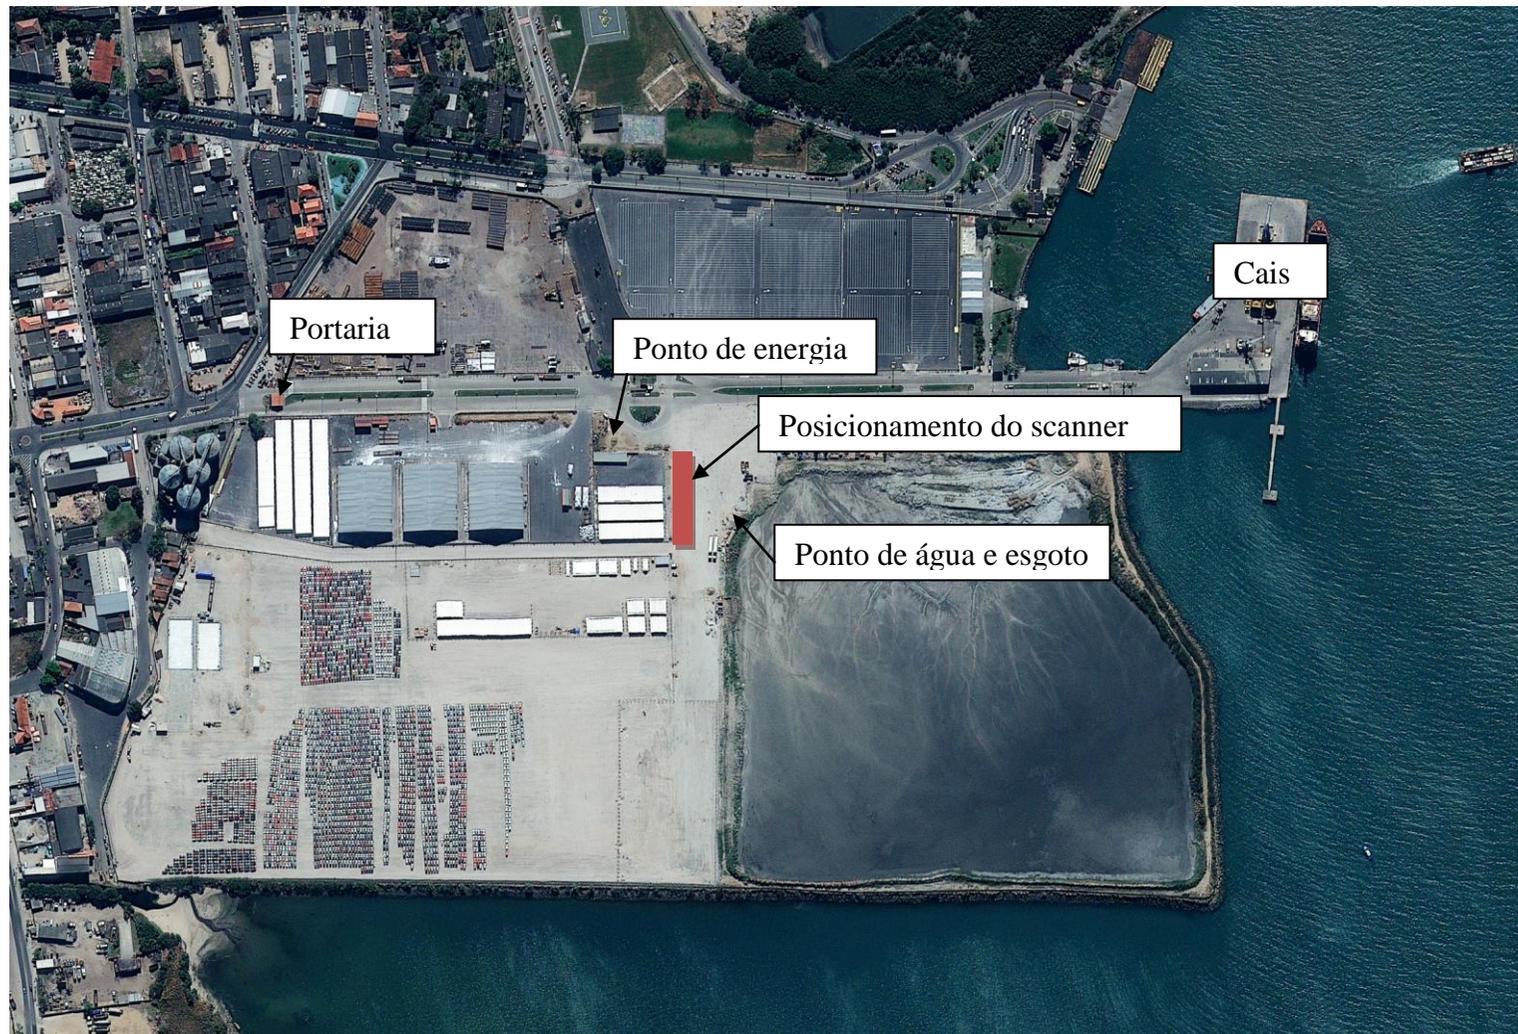

## Observações

- Distância do ponto de energia ao local de implantação do scanner é de aproximadamente 115 metros;
- Distância dos pontos de água e esgoto ao local de implantação do scanner é de 60 metros;
- A pavimentação do local é de blocos de concreto intertravado.