



PLANTA MEZANINO

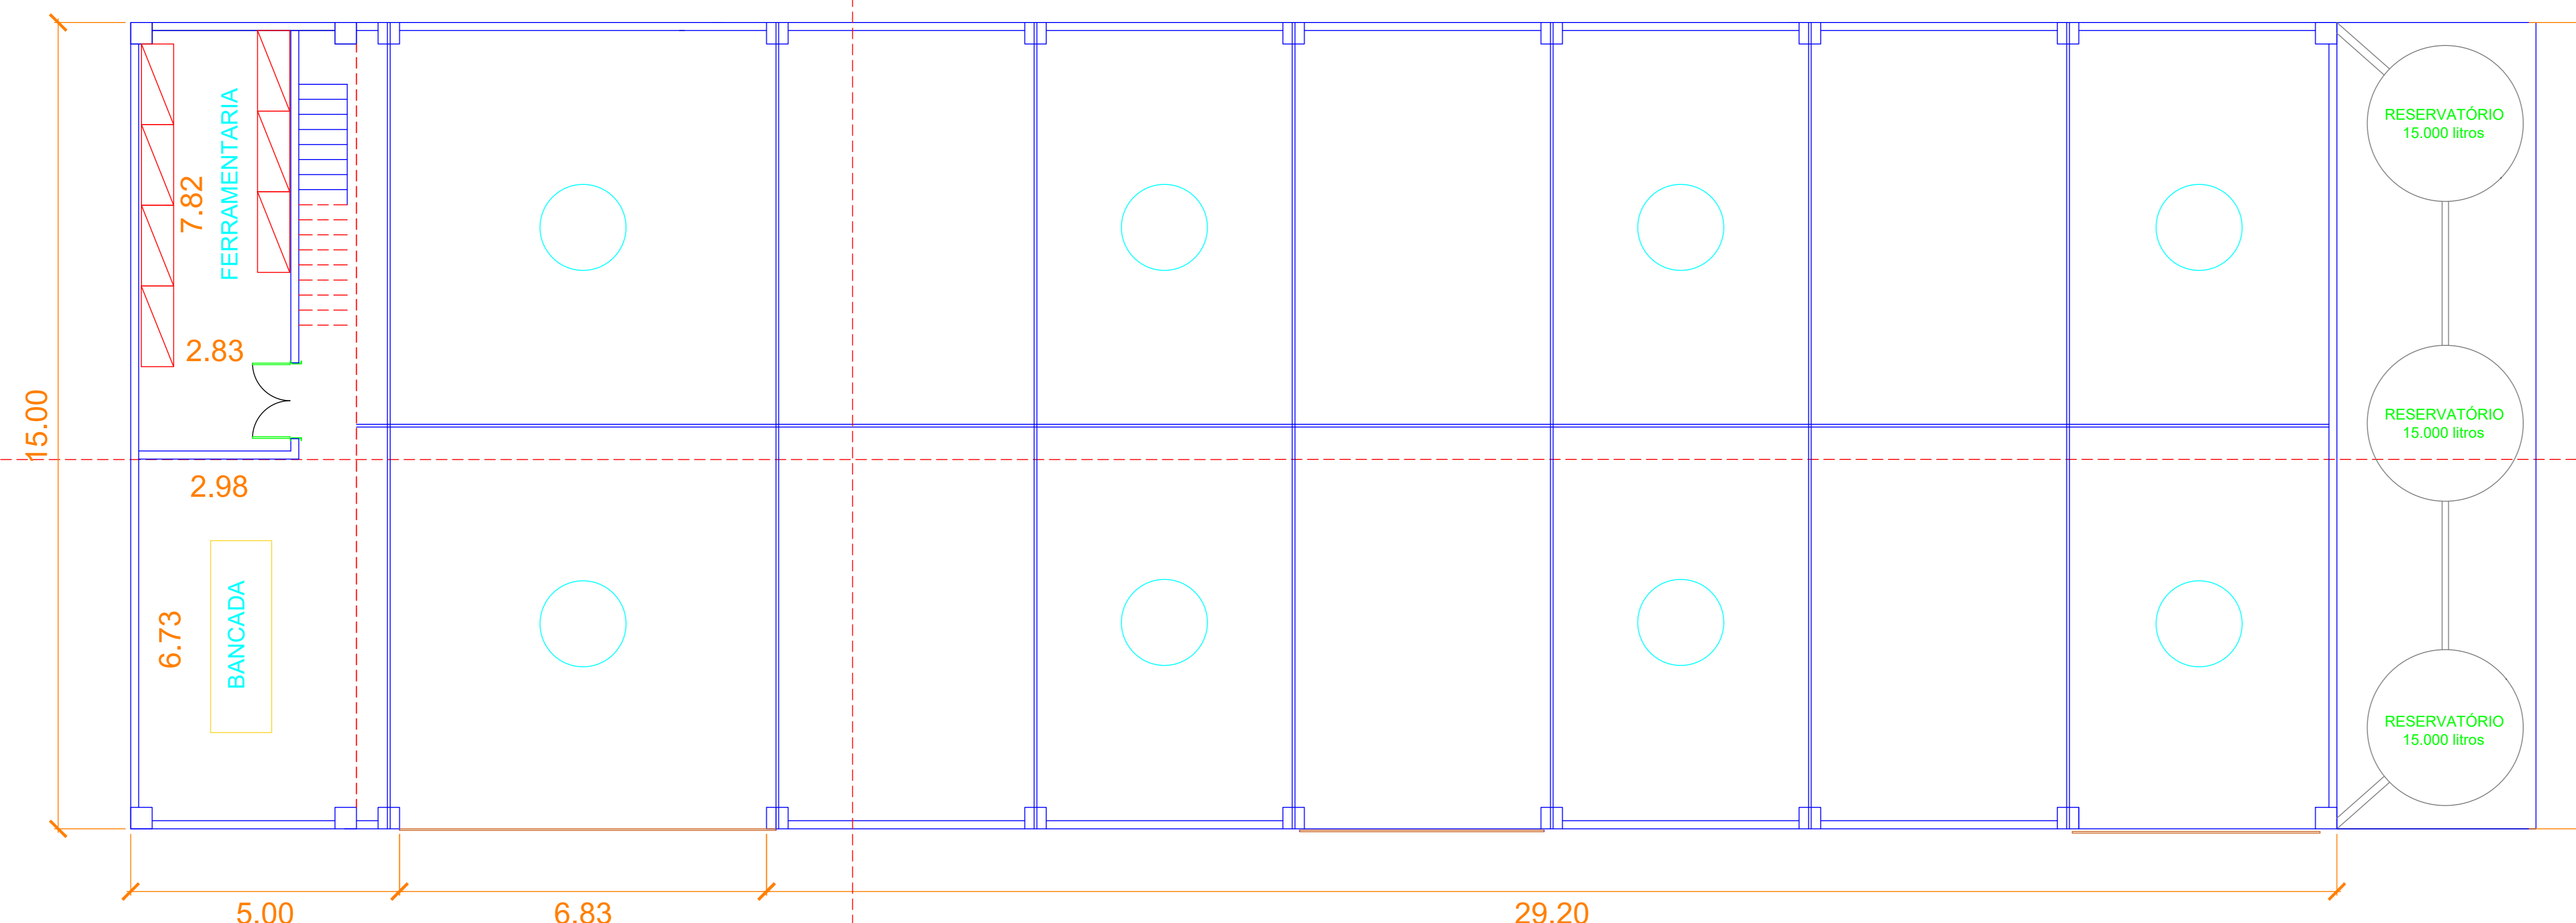

PLANTA BAIXA TERREO

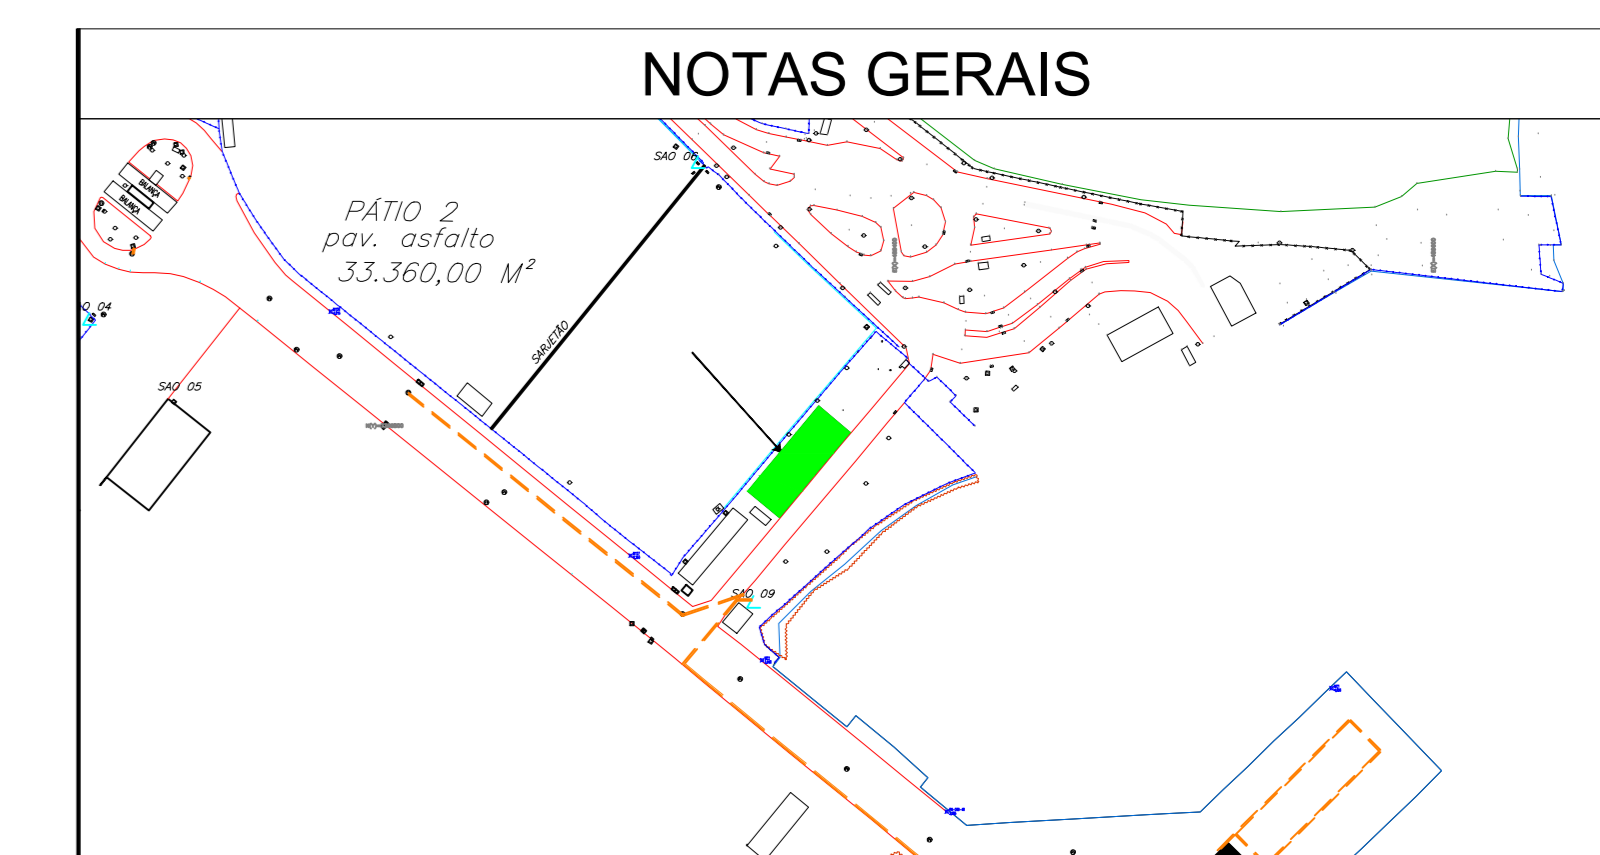

REV.	DESCRIÇÃO	DATA	VERIF.	APROV.
REV.1	Atualização	10/07/23		

PROJETO	OBRA	TÍTULO
Gerência de Obras e Serviços - Companhia Docas de São Sebastião Avenida Afonso Arantes nº.410 Tel: (12) 3892-1899	GALPÃO CEATE	DOCUMENTO DE REFERÊNCIA CDSS.PB.03a.20



