



CORTE BB

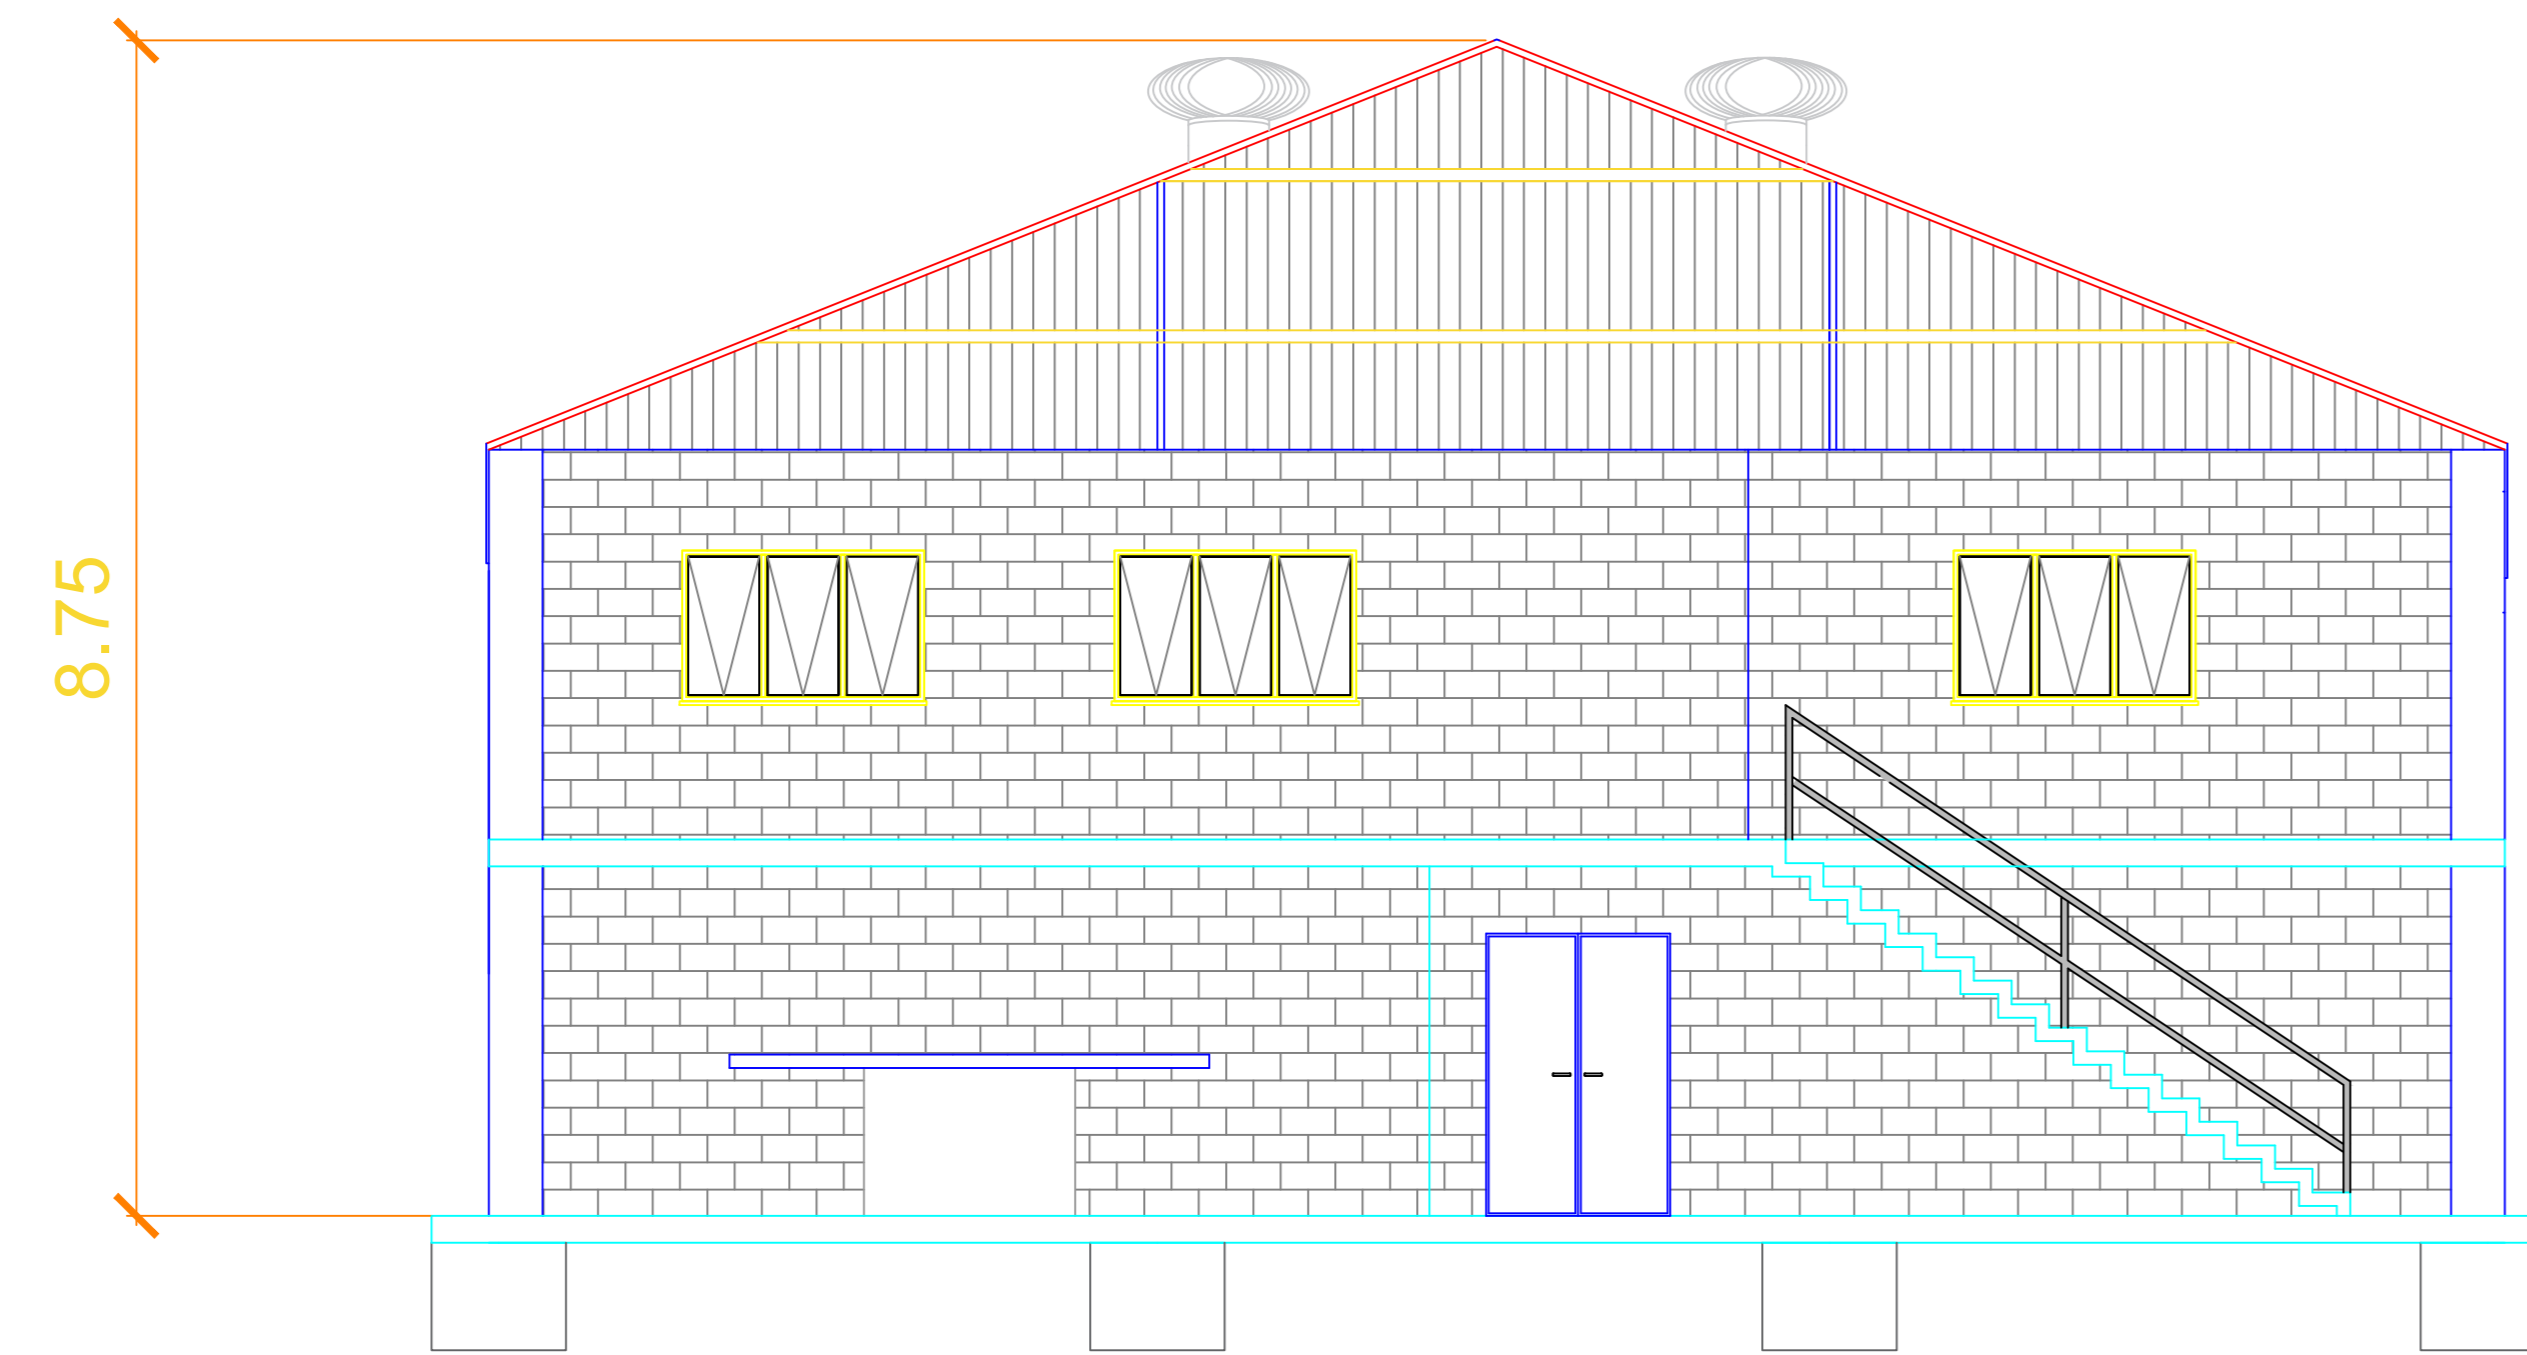

CORTE AA

NOTAS GERAIS

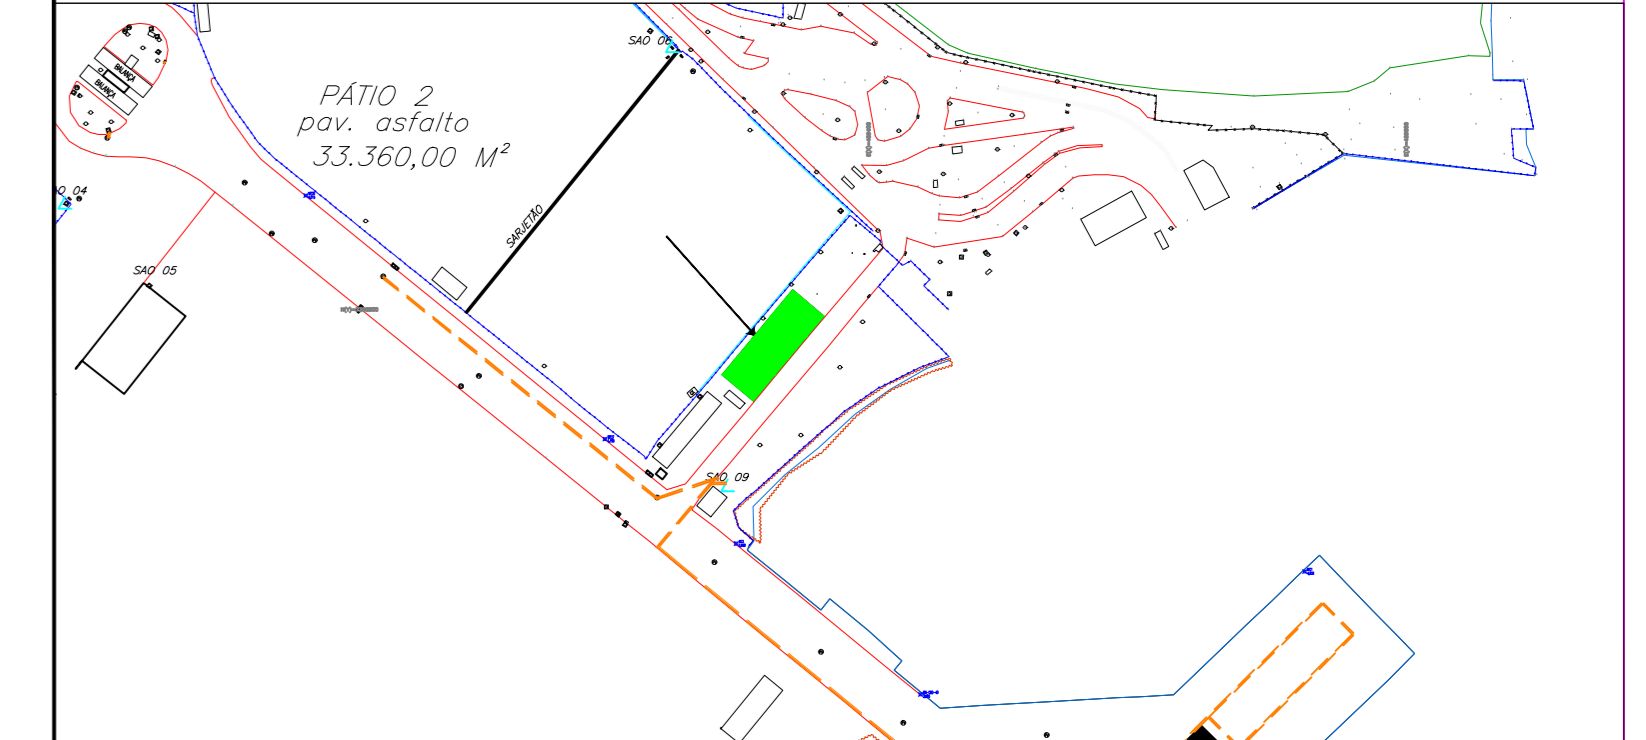

REV.	DESCRIÇÃO	DATA	VERIF.	APROV.
REV1	Atualização	10/07/23		

PROJETO
 Gerência de Obras e Serviços - Companhia Docas de São Sebastião
 Avenida Alino Arantes nº.410
 Tel: (12) 3892-1899



OBRA
GALPÃO CEATE

PROJETO
**PROJETO BÁSICO
 CORTES**

TÍTULO
**DOCUMENTO DE REFERÊNCIA
 CDSS.PB.03b.20**

PROJETO OBRA	EXECUÇÃO	FOLHA
ESCALA INDICADA	GERÊNCIA DE SERVIÇOS E OBRAS	02/02
DATA 10/03/2020	NÚMERO CDSS/PB/03b.20	
	APROVAÇÃO	